
04011921211030008

11821



ΕΦΗΜΕΡΙΣ ΤΗΣ ΚΥΒΕΡΝΗΣΕΩΣ

ΤΗΣ ΕΛΛΗΝΙΚΗΣ ΔΗΜΟΚΡΑΤΙΑΣ

ΤΕΥΧΟΣ ΤΕΤΑΡΤΟ **Αρ. Φύλλου 1192**

12 Νοεμβρίου 2003

ΠΕΡΙΕΧΟΜΕΝΑ

ΑΠΟΦΑΣΕΙΣ

ΑΠΟΦΑΣΕΙΣ

Αριθ. 3091 (1)

Επικύρωση καθορισμού οριογραμμών δύο ρεμάτων του οικισμού Ν.Ξεριά, Δήμου Χρυσούπολης Νομού Καβάλας.

Ο ΓΕΝΙΚΟΣ ΓΡΑΜΜΑΤΕΑΣ ΠΕΡΙΦΕΡΕΙΑΣ
ΑΝΑΤΟΛΙΚΗΣ ΜΑΚΕΔΟΝΙΑΣ-ΘΡΑΚΗΣ

Έχοντας υπόψη:

1. Τις διατάξεις του άρθρου 5 του Ν. 3010/02 (ΦΕΚ 91/Α) με το οποίο ρυθμίζονται θέματα καθορισμού οριογραμμών ρεμάτων.

2 Τις διατάξεις του άρθρου 5 του Ν. 3010/2002 (ΦΕΚ 91/Α), παράγραφος 3β, με την οποία ορίζεται ότι η επικύρωση του καθορισμού των οριογραμμών γίνεται με απόφαση του Γενικού Γραμματέα της οικείας Περιφέρειας.

3. Τις διατάξεις του Ν. 2503/1997 (ΦΕΚ 107 Α') «Διοίκηση, οργάνωση, στελέχωση της Περιφέρειας κ.λπ.».

4. Την 1096/27.3.2003 (ΦΕΚ 393Β/4.4.2003) Απόφαση του Γενικού Γραμματέα περιφέρειας Α. Μ.-Θ. «Μεταβίβαση αρμοδιοτήτων σε προϊστάμενους Δ/νσεων και Τμημάτων τηςΠ.Α.Μ.-Θ.».

5. Τα τοπογραφικά διαγράμματα επί των οποίων έγινε ο καθορισμός των οριογραμμών του ρέματος και συνοδεύουν την Υδραυλική Μελέτη των δύο ρεμάτων του οικισμού Ν.Ξεριά και τα οποία ελέγχθηκαν και θεωρήθηκαν από την Δ/νση Τεχνικών Υπηρεσιών Νομαρχιακού Διαμερίσματος Καβάλας.

6. Την 207/2003 απόφαση του Δημοτικού Συμβουλίου Χρυσούπολης.

7. Την Υδραυλική Μελέτη για την οριοθέτηση των δύο ρεμάτων του οικισμού Ν. Ξεριά, καθώς και τα τοπογραφικά διαγράμματα της κλιμ. 1/1000 και 1/5000 που την συνοδεύουν, όπως θεωρήθηκαν από την Δ/νση Τεχνικών Υπηρεσιών Νομαρχιακού Διαμερίσματος Καβάλας ως προς τον καθορισμό των οριογραμμών του ρέματος και από ία οποία προκύπτει ότι:

Α) οι προτεινόμενες οριογραμμές των ρεμάτων οι οποίες απεικονίζονται στα τοπογραφία διαγράμματα κλίμακας 1:1000, και 1/5000 ανταποκρίνονται σε παροχές περιόδου επαναφοράς Τ=50 έτη, και της διευθέτησής του, με τα απαραίτητα έργα (διαμόρφωση των επιχώσεων της κοίτης και των παρόχθιων εκτάσεων από λιθοδομή με επιμελώς αρμολογημένη πρόσοψη όπου θα χρησιμοποιηθούν πέτρες με σχεδόν επίπεδο παρειά. Η πίσω παρειά της λιθοδομής θα έχει κλίση 4/15, και θα τοποθετηθούν για την αποστράγγιση της επίχωσης εγκάρσιοι σωλήνες με ελάχιστη κλίση 5% ανά 10.00μ. Το στόμιο των σωλήνων θα περιβάλλεται από κοκκώδες υλικό φίλτρου. Κλειστή διατομή θα χρησιμοποιηθεί μόνον στις κάθετες διαβάσεις των εγκεκριμένων κεντρικών κεντρικών δρόμων).

Β) Τα τμήματα των ρεμάτων έχουν μήκος για μεν τον χείμαρρο Χ1 763μ και εμβαδόν λεκάνης απορροής 120.215 τ.μ. για δε το χείμαρρο Χ2 2,106μ και εμβαδόν λεκάνης απορροής 82.331 τ.μ.

Τα υπό οριοθέτηση τμήματα έχουν μήκος 254 και 507 μέτρα αντίστοιχα.

Το μέσο υψόμετρο των λεκανών απορροής ανέρχεται σε 48 και 80 μέτρα αντίστοιχα, αποφασίζουμε:

Επικυρώνουμε τις καθορισθείσες οριογραμμές των δύο ρεμάτων του οικισμού Ν. Ξεριά, ΔήμουΧρυσούπολης Νομού Καβάλας, όπως φαίνονται στο τοπογραφικό διάγραμμα που συνοδεύει του 07/2915/15.9.2003 έγγραφο της Δ/νσης Τεχνικών Υπηρεσιών του Νο˙ρχιακού Διαμερίσματος Καβάλας.

Η ισχύς της παρούσας αρχίζει από την ανωτέρω δημοσίευση.

Η απόφαση αυτή μαζί με το συνημμένο τοπογραφικό διάγραμμα να δημοσιευθεί στην Εφημερίδα της Κυβερνήσεως.

Κομοτηνή, 9 Οκτωβρίου 2003

Με εντολή Γενικού Γραμματέα Περιφέρειας
Η Διευθύντρια ΠΕ.ΧΩ.
ΑΛΕΞΑΝΔΡΑ ΠΑΣΣΟΠΟΥΛΟΥ



ΕΛΛΗΝΙΚΗ ΔΗΜΟΚΡΑΤΙΑ
ΝΟΜΑΡΧΙΑΚΗ ΑΥΤΟΔΙΟΙΚΗΣΗ
ΔΡΑΜΑΣ - ΚΑΒΑΛΑΣ - ΞΑΝΘΗΣ
ΝΟΜΑΡΧΙΑΚΟ ΔΙΑΜΕΡΙΣΜΑ ΚΑΒΑΛΑΣ

ΕΘΝΙΚΟ ΤΥΠΟΓΡΑΦΕΙΟ
Για τεχνικούς λόγους στο σχεδιάγραμμα έγινε σμίκρυνση κατά ποσοστό 55 %

ΝΟΜΟΣ ΚΑΒΑΛΑΣ
ΔΗΜΟΣ ΧΡΥΣΟΥΠΟΛΗΣ
Δ.Δ. Ν.ΞΕΡΙΑ

ΚΑΘΟΡΙΣΜΟΣ ΟΡΙΟΓΡΑΜΜΩΝ ΔΥΤΙΚΩΝ ΡΕΜΑΤΩΝ Ν.ΞΕΡΙΑ	ΔΙΑΓΡΑΜΜΑ ΛΕΚΑΝΩΝ ΑΠΟΡΡΟΗΣ	ΚΛΙΜΑΚΑ 1:5000


ΘΕΩΡΗΘΗΚΕ
ΣΥΝΟΔΕΥΕΙ ΤΗΝ ΥΠ' ΑΡΙΘΜ. 3091/03
ΑΠΟΦΑΣΗ ΤΗΣ Δ/ΝΣΗΣ ΠΕ.ΧΩ.
Κομοτηνή 9/10/03
Η προϊσταμένη Δ/ΠΕ.ΧΩ.

Ο Συντάξας την υδρογεωλογική μελέτη	Ημερομηνία	Σφραγίδα
ΜΑΥΡΙΔΗΣ ΘΩΜΑΣ Πολιτικός Μηχανικός	ΙΟΥΛΙΟΣ 2003	ΜΑΥΡΙΔΗΣ Θ. ΘΩΜΑΣ ΔΙΠΛ. ΠΟΛΙΤΙΚΟΣ ΜΗΧ/ΚΟΣ ΑΠΘ Μέλος Τ.Ε.Ε. - Αρ. μητρώου 46514 Ε. Σταυρού 34 Καβάλα ☎ 2510 226618 ΑΦΜ 029592360 - ΔΟΥ Β' Καβάλας

ΕΛΕΓΧΘΗΚΕ ως προς την ακρίβεια της αποτύπωσης	ΘΕΩΡΗΘΗΚΕ Ο Προϊστάμενος Δ.Τ.Υ. Ν.ΚΑΒΑΛΑΣ
ΜΑΥΡΙΔΟΥ ΣΟΥΛΤΑΝΑ Αγρ. Τοπογράφος Μηχανικός	Καβάλα 22-7-2003 ΕΥΣΤΡΑΤΙΟΣ ΚΑΛΠΑΚΙΔΗΣ Μηχανολόγος Μηχανικός
ΕΛΕΓΧΘΗΚΕ ως προς τον καθορισμό των οριογραμμών των ρεμάτων	ΘΕΩΡΗΘΗΚΕ Ο Προϊστάμενος Δ.Τ.Υ. Ν.ΚΑΒΑΛΑΣ
Σ. ΜΑΥΡΙΔΟΥ Αγρ. Τοπογράφος Μηχανικός	Καβάλα 22-7-2003 ΕΥΣΤΡΑΤΙΟΣ ΚΑΛΠΑΚΙΔΗΣ Μηχανολόγος Μηχανικός

ΘΕΩΡΗΣΗ
Συνοδεύει την υπ' αριθμ. 207/2003 απόφαση του Δημοτικού Συμβουλίου Δήμου Χρυσούπολης

ΜΑΥΡΙΔΗΣ Θ. ΘΩΜΑΣ - ΠΟΛΙΤΙΚΟΣ ΜΗΧ/ΚΟΣ Α.Π.Θ.
ΕΡΥΘΡΟΥ ΣΤΑΥΡΟΥ 34 - ΚΑΒΑΛΑ - 654 03 ΤΗΛ. 2510 226 618 - e-mail: tmavri@winweb.gr

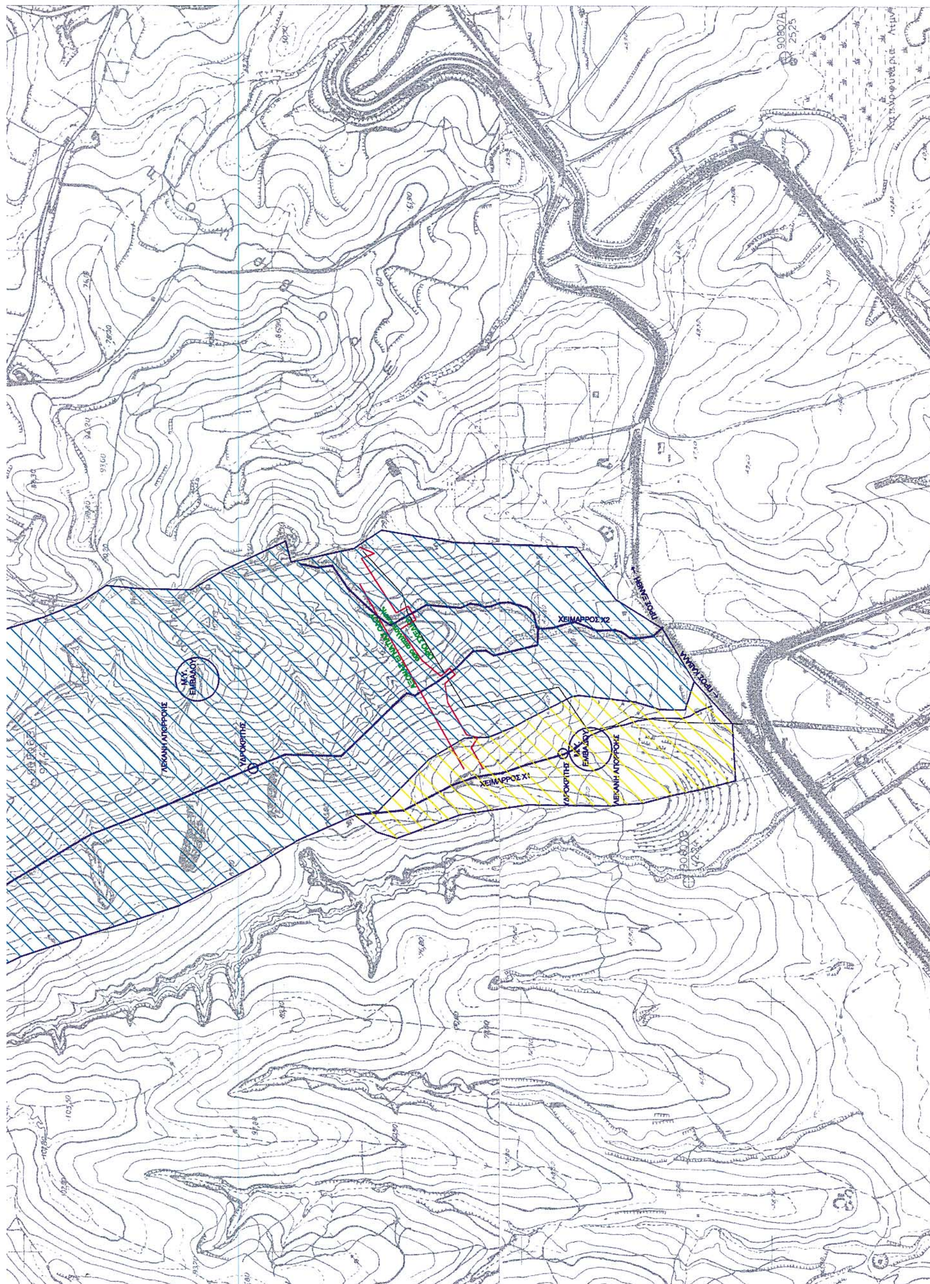

ΥΠΟΜΝΗΜΑ

ΓΡΑΜΜΗ ΟΡΙΟΘΕΤΗΣΗΣ ΡΕΜΑΤΟΣ

ΣΥΝΤΕΤΑΓΜΕΝΕΣ ΚΟΡΥΦΩΝ ΟΡΙΟΓΡΑΜΜΩΝ ΡΕΜΑΤΟΣ Χ1

ΣΗΜΕΙΟ	X	Y
Κ1	2723.31	-3156.24
Κ2	2711.05	-3126.90
Κ3	2702.85	-3113.69
Κ4	2697.47	-3096.64
Κ5	2698.22	-3041.62
Κ6	2692.40	-3005.16
Κ7	2685.80	-2983.07
Κ8	2681.10	-2960.27
Κ9	2675.13	-2940.17
Κ10	2663.64	-2912.88
Κ11	2729.77	-3153.54
Κ12	2717.30	-3123.68
Κ13	2709.26	-3110.74
Κ14	2704.49	-3095.61
Κ15	2705.23	-3041.11
Κ16	2699.24	-3003.60
Κ17	2692.59	-2981.36
Κ18	2687.90	-2958.56
Κ19	2681.74	-2937.81
Κ20	2670.09	-2910.16

ΣΥΝΤΕΤΑΓΜΕΝΕΣ ΚΟΡΥΦΩΝ ΟΡΙΟΓΡΑΜΜΩΝ ΡΕΜΑΤΟΣ Χ2

ΣΗΜΕΙΟ	X	Y
Κ21	2876.31	-3058.66
Κ22	2863.12	-3050.75
Κ23	2857.95	-3032.83
Κ24	2856.51	-2990.59
Κ25	2861.03	-2980.29
Κ26	2869.06	-2975.35
Κ27	2873.68	-2961.61
Κ28	2870.82	-2930.77
Κ29	2868.84	-2923.19
Κ30	2883.47	-2891.53
Κ31	2885.56	-2881.55
Κ32	2879.40	-2851.88
Κ33	2878.18	-2835.99
Κ34	2873.23	-2815.32
Κ35	2864.54	-2810.05
Κ36	2844.75	-2809.50
Κ37	2822.82	-2717.82
Κ38	2832.07	-2697.84
Κ39	2828.55	-2676.96
Κ40	2821.40	-2667.94
Κ41	2797.62	-2643.48
Κ42	2783.66	-2624.32
Κ43	2917.56	-2543.85
Κ44	2922.88	-2554.82
Κ45	2932.81	-2563.14
Κ46	2936.65	-2587.47
Κ47	2932.65	-2608.36
Κ48	2929.61	-2631.41
Κ49	2928.84	-2654.04
Κ50	2937.00	-2666.04
Κ51	2932.84	-2688.13
Κ52	2928.03	-2700.13
Κ53	2930.92	-2713.52
Κ54	2937.17	-2718.80
Κ55	2939.35	-2742.65
Κ56	2927.88	-2786.50
Κ57	2912.37	-2805.15
Κ58	2885.73	-2810.14
Κ59	2887.49	-2839.58
Κ60	2899.18	-2866.86
Κ61	2904.95	-2894.55
Κ62	2891.18	-2902.39
Κ63	2885.38	-2929.38
Κ64	2882.18	-2962.19
Κ65	2877.38	-2978.24
Κ66	2866.97	-2993.61
Κ67	2867.12	-2999.93
Κ68	2873.57	-3025.55
Κ69	2885.53	-3052.58
Κ70	2895.11	-2555.55
Κ71	2908.28	-2574.01
Κ72	2919.65	-2587.45
Κ73	2920.83	-2617.48
Κ74	2913.27	-2654.28
Κ75	2914.72	-2684.31
Κ76	2919.01	-2694.44
Κ77	2917.60	-2701.27
Κ78	2917.12	-2711.68
Κ79	2924.49	-2728.48
Κ80	2926.74	-2752.46
Κ81	2919.53	-2782.86
Κ82	2915.53	-2787.02
Κ83	2892.63	-2798.22
Κ84	2866.79	-2802.42
Κ85	2850.78	-2801.45
Κ86	2832.52	-2718.17
Κ87	2841.16	-2703.56
Κ88	2845.80	-2691.56
Κ89	2840.35	-2672.25
Κ90	2829.31	-2662.96
Κ91	2816.34	-2648.24
Κ92	2804.49	-2639.28
Κ93	2790.78	-2619.93

ΑΞΟΝΑΣ ΕΓΝΑΤΙΑΣ ΟΔΟΥ

όριο απαλλοτρίωσης

ΟΡΙΟ ΣΧΕΔΙΟΥ

Ο.Τ.1

Ο.Τ.2

Ο.Τ.4

Ο.Τ.6

Ο.Τ.9



K88	2845.80	-2691.56
K89	2840.35	-2672.25
K90	2829.31	-2662.96
K91	2816.34	-2648.24
K92	2804.49	-2639.28
K93	2790.78	-2619.93

ΕΛΛΗΝΙΚΗ ΔΗΜΟΚΡΑΤΙΑ
ΝΟΜΑΡΧΙΑΚΗ ΑΥΤΟΔΙΟΙΚΗΣΗ
ΔΡΑΜΑΣ - ΚΑΒΑΛΑΣ - ΞΑΝΘΗΣ
ΝΟΜΑΡΧΙΑΚΟ ΔΙΑΜΕΡΙΣΜΑ ΚΑΒΑΛΑΣ

ΕΘΝΙΚΟ ΤΥΠΟΓΡΑΦΕΙΟ
Για τεχνικούς λόγους στο σχεδιάγραμμα έγινε σμίκρυνση κατά ποσοστό 52 %

ΝΟΜΟΣ ΚΑΒΑΛΑΣ
ΔΗΜΟΣ ΧΡΥΣΟΥΠΟΛΗΣ
Δ.Δ. Ν.ΞΕΡΙΑ

ΚΑΘΟΡΙΣΜΟΣ ΟΡΙΟΓΡΑΜΜΩΝ ΔΥΤΙΚΩΝ ΡΕΜΑΤΩΝ Ν.ΞΕΡΙΑ — ΤΟΠΟΓΡΑΦΙΚΟ ΔΙΑΓΡΑΜΜΑ — ΚΛΙΜΑΚΑ 1:1000

ΚΛΙΜΑΚΑ: 1:1000

Ο Συντάξας την τοπογραφική αποτύπωση	Ημερομηνία	Σφραγίδα
ΓΕΩΡΓΟΥΣΗΣ ΔΗΜΟΣ Αγρονόμος Τοπογράφος Μηχανικός	ΙΟΥΛΙΟΣ 2003	ΔΗΜΟΣ Γ. ΓΕΩΡΓΟΥΣΗΣ Διπλ. Αγρονόμος Τοπογράφος Μηχανικός ΑΡΙΣΤΟΤΕΛΕΙΟΥ ΠΑΝΕΠΙΣΤΗΜΙΟΥ ΘΕΣΣΑΛΟΝΙΚΗΣ Α.Μ. ΤΕΕ 43703 - Τηλ: (051) 838 740 Εθν. Αντίστασης 2 - 4ος Όροφος - 654 03 Καβάλα
Ο Συντάξας την υδρογεωλογική μελέτη ΜΑΥΡΙΔΗΣ ΘΩΜΑΣ Πολιτικός Μηχανικός	ΙΟΥΛΙΟΣ 2003	ΜΑΥΡΙΔΗΣ Θ. ΘΩΜΑΣ ΔΙΠΛ. ΠΟΛΙΤΙΚΟΣ ΜΗΧ/ΚΟΣ ΑΠΘ Μέλος Τ.Ε.Ε. - Αρ. μητρώου 46514 Ε. Σταυρού 34 Καβάλα ☎ 2510 226618 ΑΦΜ 029592360 - ΔΟΥ Β' Καβάλας

ΕΛΕΓΧΘΗΚΕ ως προς την ακρίβεια της αποτύπωσης
ΜΑΥΡΙΔΟΥ ΣΟΥΛΤΑΝΑ
Αγρ. Τοπογράφος Μηχανικός

ΘΕΩΡΗΘΗΚΕ
Ο Προϊστάμενος Δ.Τ.Υ. Ν.ΚΑΒΑΛΑΣ
ΕΥΣΤΡΑΤΙΟΣ ΚΑΛΠΑΚΙΔΗΣ
Μηχανολόγος Μηχανικός

ΘΕΩΡΗΘΗΚΕ — ΣΥΝΟΔΕΥΕΙ ΤΗΝ ΑΡΙΘΜ 309/03 ΑΠΟΦΑΣΗ ΤΗΣ Δ/ΝΣΗΣ ΠΕ.ΧΩ. Κομοτηνή 9/10/03 Η Προϊσταμένη Δ/ΠΕ.ΧΩ.

ΕΛΕΓΧΘΗΚΕ ως προς τον καθορισμό των οριογραμμών των ρεμάτων
ΣΜΑΥΡΙΔΟΥ
Αγρ. Τοπογράφος Μηχανικός

ΘΕΩΡΗΘΗΚΕ
Ο Προϊστάμενος Δ.Τ.Υ. Ν.ΚΑΒΑΛΑΣ
ΕΥΣΤΡΑΤΙΟΣ ΚΑΛΠΑΚΙΔΗΣ
Μηχανολόγος Μηχανικός

ΘΕΩΡΗΣΗ
Συνοδεύει την υπ' αριθμ. 20/1/2003 απόφαση του Δημοτικού Συμβουλίου Δήμου Χρυσούπολης
Ο Δήμαρχος Χρυσούπολης
ΣΤΑΥΡΟΣ ΓΚΟΥΛΑΦΑΣ

ΜΑΥΡΙΔΗΣ Θ. ΘΩΜΑΣ - ΠΟΛΙΤΙΚΟΣ ΜΗΧ/ΚΟΣ Α.Π.Θ.
ΕΡΥΘΡΟΥ ΣΤΑΥΡΟΥ 34 - ΚΑΒΑΛΑ - 854 03 ΤΗΛ. 2510 226 618 - e-mail: tmavri@winweb.gr

Αριθ. 12/10232/οικ. σχ. 12/6887 (2)

Τροποποίηση ρυμοτομικού σχεδίου στα Ο.Τ. 17 και 18 στην επέκταση Κοκκινοχώματος, Ν. Καβάλας.

Ο ΝΟΜΑΡΧΗΣ ΚΑΒΑΛΑΣ

Έχοντας υπόψη:

1. Τις διατάξεις του Ν. Δ/τος της 17.7.1923 «περί σχεδίων πόλεων κ.λ.π.» όπως ισχύει σήμερα και ειδικότερα τα άρθρα 1,2,3 και 70 αυτού.

2. Τις διατάξεις του άρθρου 29 του Ν.2831/2000, όπως τροποποιήθηκε με το άρθρο 10 του Ν.3044/2002.

3. Τις διατάξεις του Κεφ. ΙΙ του από 3.4.1929 Π.Δ/τος που διατηρήθηκαν σε ισχύ με το άρθρο 31 § 3 του Ν. 1577/85.

4. Την 4164/5.4.1995 απόφαση Νομάρχη με την οποία εγκρίθηκε η πολεοδομική μελέτη επέκτασης του οικισμού.

5. Τις 115/2002 & 113/2003 αποφάσεις του Δημοτικού Συμβουλίου Ελευθερούπολης.

6. Την 5/46/1.9.2003 ομόφωνη γνωμοδότηση του ΣΧΟΠ Ν. Καβάλας.

7. Το γεγονός από τις διατάξεις της απόφασης αυτής δεν προκαλείται δαπάνη σε βάρος του κρατικού προϋπολογισμού ή του προϋπολογισμού του Δήμου Ελευθερούπολης

και επειδή

με την εν λόγω τροποποίηση αυξάνονται οι κοινόχρηστοι χώροι, εξυπηρετείται καλλίτερα κυκλοφοριακά η περιοχή με την δυνατότητα κατασκευής παράπλευρου δρόμου στην εθνική οδό που διασχίζει τον οικισμό, αποφεύγεται η ρυμοτόμηση νομίμως υφισταμένων οικοδομών και μειώνεται το κόστος εφαρμογής του ρυμοτομικού σχεδίου, αποφασίζουμε:

1. Εγκρίνεται η τροποποίηση στα Ο.Τ. 17 και 18 στην επέκταση Κοκκινοχώματος με την κατάργηση της οδού και την μετακίνηση της δυτικότερα με πλάτος 6μ. και πρασιά εκατέρωθεν πλάτους 3 μ. και αύξηση του κοινόχρηστου χώρου προς την Εθνική οδό και όπως φαίνεται στο τοπογραφικό διάγραμμα που συνοδεύει την απόφαση αυτή και υπογράφεται από τον Προϊστάμενο της Δ.Π. Ν. Καβάλας.

2. Κατά της απόφασης αυτής επιτρέπεται σύμφωνα με την παρ. 12 άρθρο 18 του Ν. 2218/94 προσφυγή ενώπιον του Γ Γ. Περ. Α. Μ. -Θ. μόνο για παράβαση Νόμου σε προθεσμία 30 ημερών.

Η ισχύς της αρχίζειαπό την δημοσίευσή της στην Εφημερίδα της Κυβερνήσεως.

Η απόφαση αυτή να δημοσιευθεί στην Εφημερίδα της Κυβερνήσεως.


Καβάλα, 13 Οκτωβρίου 2003

Ο Νομάρχης
ΘΕΟΔΩΡΟΣ ΚΑΛΛΙΟΝΤΖΗΣ

ΑΠΟΤΥΠΩΣΗ ΥΦΙΣΤΑΜΕΝΗΣ ΚΑΤΑΣΤΑΣΗΣ


κλ. 1:500



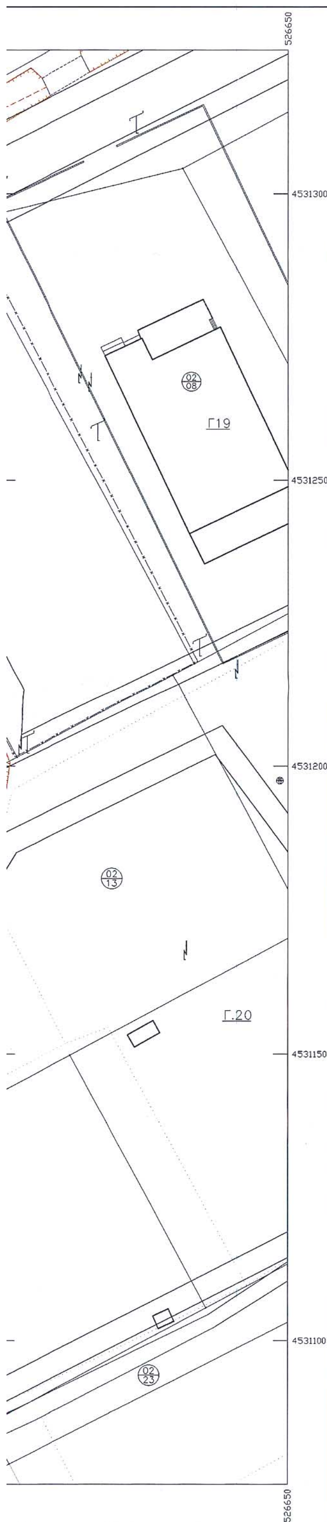

ΑΠΟΣΠΑΣΜΑ ΕΓΚΕΚΡΙΜΜΕΝΟΥ ΡΥΜΟΤΟΜΙΚΟΥ

κλ. 1:1000

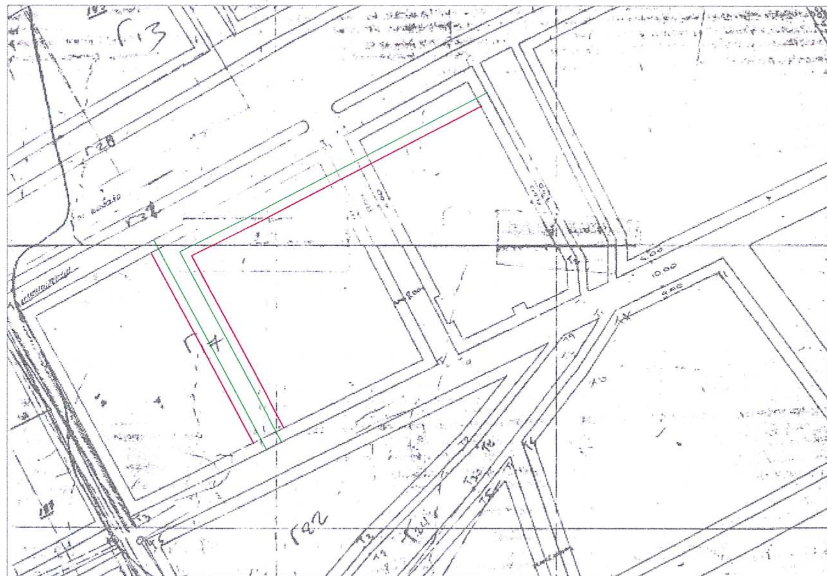

ΒΕΒΑΙΩΣΗ

Ο υπογράφων Δήμος Γεωργούσης Αγρ. Τοπογράφος μηχανικός, βεβαιώνω οτι τα οικόπεδα που ηταν άρτια πρίν την τροποποίηση παραμένουν άρτια και μετα απο αυτή και δεν θίγονται νόμιμα κτίσματα.

ο βεβαιών

ΔΗΜΟΣ Γ. ΓΕΩΡΓΟΥΣΗΣ
Διπλ. Αγρονόμος Τοπογράφος Μηχανικός
ΑΡΙΣΤΟΤΕΛΕΙΟΥ ΠΑΝΕΠΙΣΤΗΜΙΟΥ ΘΕΣΣΑΛΟΝΙΚΗΣ
Α.Μ. ΤΕΕ 43703 - Τηλ.: (051) 838 740
Εθν. Αντ... 3 - 4ος Όροφος - 654 03 Καβάλα

ΥΠΟΜΝΗΜΑ	
——— (πράσινη)	ΝΕΑ Ρ.Γ.
——— (κόκκινη)	ΝΕΑ Ο.Γ.
———	ΠΑΡΑΜΕΝΟΥΣΑ Ο.Γ.-Ρ.Γ.
– – – – –	ΚΑΤΑΡΓΟΥΜΕΝΗ Ο.Γ.-Ρ.Γ.

ΘΕΩΡΕΙΤΑΙ

και συνοδεύει την με αρ. 12/10.232/13-10-03 Απόφαση Νομάρχη Ν. Καβάλας

Καβάλα 13-10-2003

Ο ΔΙΕΥΘΥΝΤΗΣ Π & Π



ΣΩΤΗΡΗΣ ΜΠΕΝΕΒΑΣ

ΠΙΝΑΚΑΣ ΦΑΙΝΟΜΕΝΩΝ ΙΔΙΟΚΤΗΤΩΝ	
02	ΕΛΕΥΘΕΡΙΑΔΗΣ ΧΑΡΑΛΑΜΠΟΣ
03	ΜΙΧΣΑΡΟΓΛΟΥ ΙΩΑΝΝΑ - ΕΡΑΤΩ
04	ΖΑΡΩΤΙΑΔΗΣ ΑΝΑΣΤΑΣΙΟΣ
05	ΤΟΠΑΛΙΔΗΣ ΙΩΑΝΝΗΣ
06	ΠΑΤΛΑΜΑΖΟΓΛΟΥ ΕΥΣΤΡΑΤΙΟΣ

ΕΘΝΙΚΟ ΤΥΠΟΓΡΑΦΕΙΟ
Για τεχνικούς λόγους στο σχεδιάγραμμα έγινε σμίκρυνση κατά ποσοστό 38 %